


Anläggningskiss

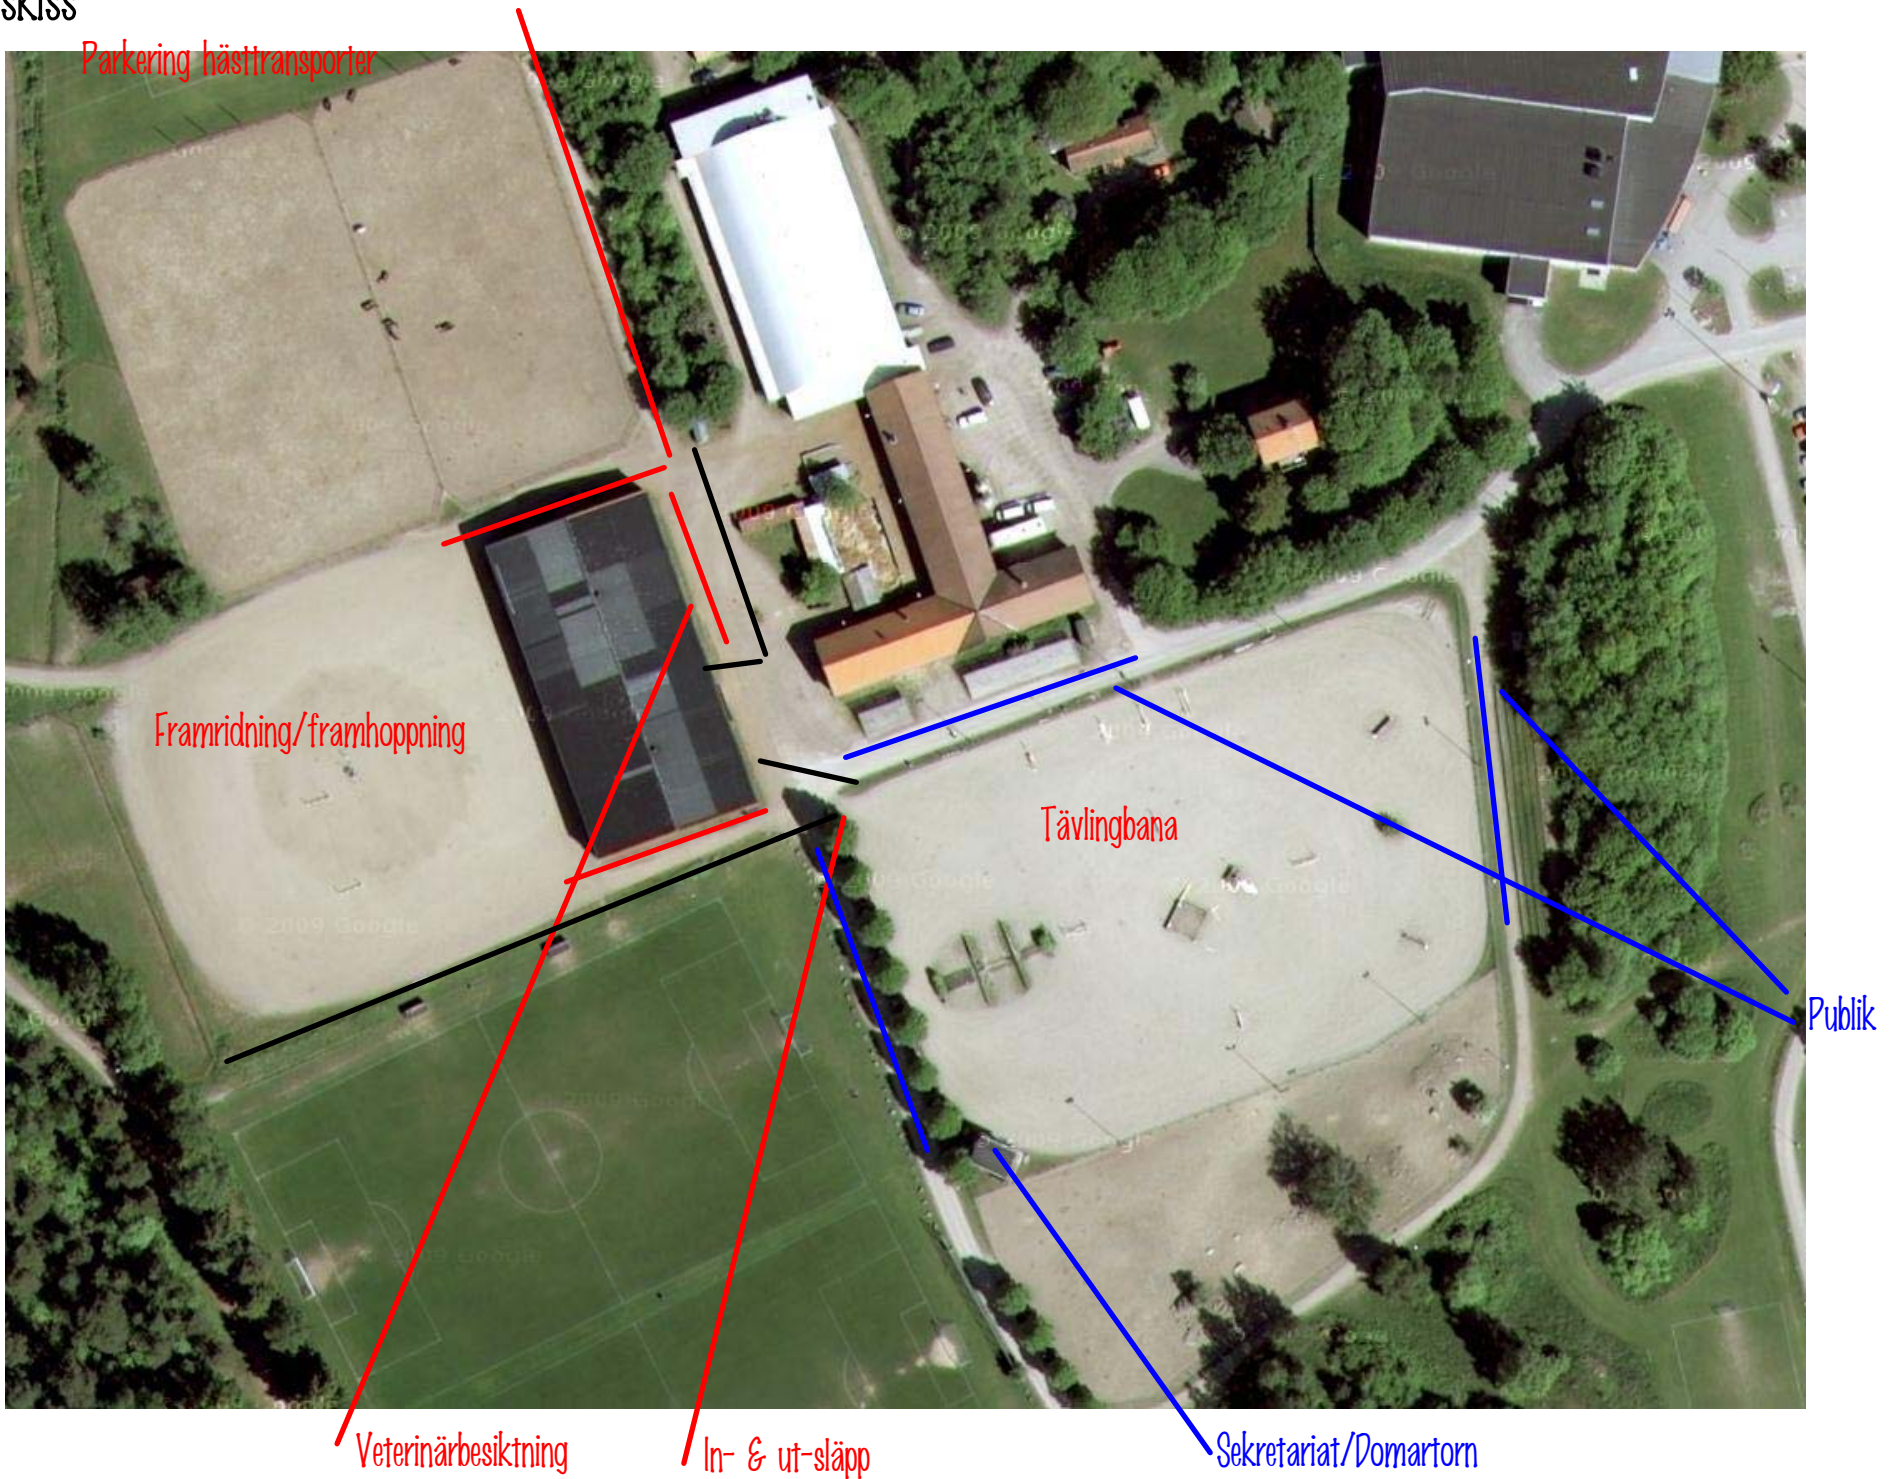

- Förklaring:
- Rödmarkerat:
- Områden för hästar
- Blåmarkerat:
- Områden för publik
- Svart: Staket för att separera hästar från publik